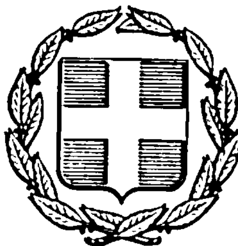


ΕΦΗΜΕΡΙΣ ΤΗΣ ΚΥΒΕΡΝΗΣΕΩΣ
ΤΗΣ ΕΛΛΗΝΙΚΗΣ ΔΗΜΟΚΡΑΤΙΑΣ

ΑΘΗΝΑ
15 ΝΟΕΜΒΡΙΟΥ 1983

ΤΕΥΧΟΣ ΤΕΤΑΡΤΟ

ΑΡΙΘΜΟΣ ΦΥΛΛΟΥ
622

ΠΕΡΙΕΧΟΜΕΝΑ

ΠΟΛΕΟΔΟΜΙΑ
ΑΠΟΦΑΣΕΙΣ

Καθορισμός των ορίων της κατοικημένης περιοχής Εθνικής οδού Χαλκίδας Λ. Αιδηψού στο Ν. Ευβοίας 1

Τροποποίηση σχεδίου Ελευθερούπολης στη περιοχή των οδών Μαυρομιχάλη, Αμφιπόλεως, Εμμ. Παππά στο Νέο συνοικισμό του Ν. Καβάλας. 2

Αναγνώριση οδού (παρόδου οδού) Μεθώνης (Ο.Τ.426), στην πόλη Κοζάνης Ν. Κοζάνης, ότι υπάρχει πριν από το 1923 και χαρακτηρισμός αυτής ως διατηρητέας 3

ΠΟΛΕΟΔΟΜΙΑ
ΑΠΟΦΑΣΕΙΣ

Αριθ. 19539 (1)

Καθορισμός των ορίων της κατοικημένης περιοχής Εθνικής οδού Χαλκίδας Λ. Αιδηψού στο Ν. Ευβοίας.

Ο ΝΟΜΑΡΧΗΣ ΕΥΒΟΙΑΣ

Έχοντας υπόψη :

1. Το αρθ. 1 του Β.Δ. της 23.10.59 «περί μέτρων τινών διά την ασφάλειαν της υπεραστικής συγκοινωνίας, όπως αυτό τροποποιήθηκε με το Β.Δ. της 19.5.64 και πιό ειδικά της παρ. του 2.

2. Τις διατάξεις Ν.Δ. 532/70 «περί συμπληρώσεως των διατάξεων περί διοικητικής αποκεντρώσεως, σε συνδυασμό με τις διατάξεις των 712/70, 677/71 και 198/72 Β.Δ/των.

3. Την 1'13/7.7.83 γνωμοδότηση του Νομαρχ. Συμβουλίου ΧΟΠ.

4. Την 50/13.9.83 απόφ. του Κοιν. Συμβουλίου Ν. Αρτάκης.

5. Την 19604/28.9.83 απόφ. Ν. Ευβοίας περί εξουσιοδοτήσεως προς υπογραφή με «ΕΝΤΟΛΗ ΝΟΜΑΡΧΟΥ», αποφασίζουμε :


Καθορίζουμε τα όρια της κατοικημένης περιοχής και για τις δύο πλευρές της με αρ. 77 εθν. οδού Χαλκίδος Λ. Αιδηψού από το πέρας του ρυμοτ. σχεδίου Ν. Αρτάκης μέχρι και την ιδιοκτησία Βασιλικής Παζαριώτη στη μια πλευρά και από το πέρας του Σταδίου Ν. Αρτάκης μέχρι και την ιδιοκτησία Δ. Κελαϊδίτη στην άλλη πλευρά της Εθν. οδού όπως φαίνεται στο από 30.6.83 θεωρημένο από την Προϊστ. ΤΠ & ΠΕ τοπογραφικό διάγραμμα.

Εντός της περιοχής αυτής θα ισχύουν οι διατάξεις των κατοικημένων περιοχών, εκτός της αποστάσεως των οικοδομών από το όριο της οδού που θα πρέπει να μην είναι μικρότερη των 25,00μ., επειδή υπάρχει από πολλές οικοδομές μια διαμορφωμένη κατάσταση.


Η παρούσα να δημοσιευθεί στην Εφημερίδα της Κυβερνήσεως.

Χαλκίδα, 11 Οκτωβρίου 1983
Με εντολή Νομάρχη
Η Προϊσταμένη ΤΠ & ΠΕ
ΕΛΕΝΗ ΔΑΛΙΑΝΗ ΕΥΣΤΑΘΙΟΥ

ΤΟΠΟΓΡΑΦΙΚΟ
ΙΔΙΟΚΤΗΣΙΩΝ ΠΑΖΑΡΙΩΤΟΥ ΒΑΣΙΛ
ΕΙΣ ΠΕΡΙΟΧΗΝ Ν. ΑΡΤΑΚΗΣ
ΚΛΙΜ 1 500

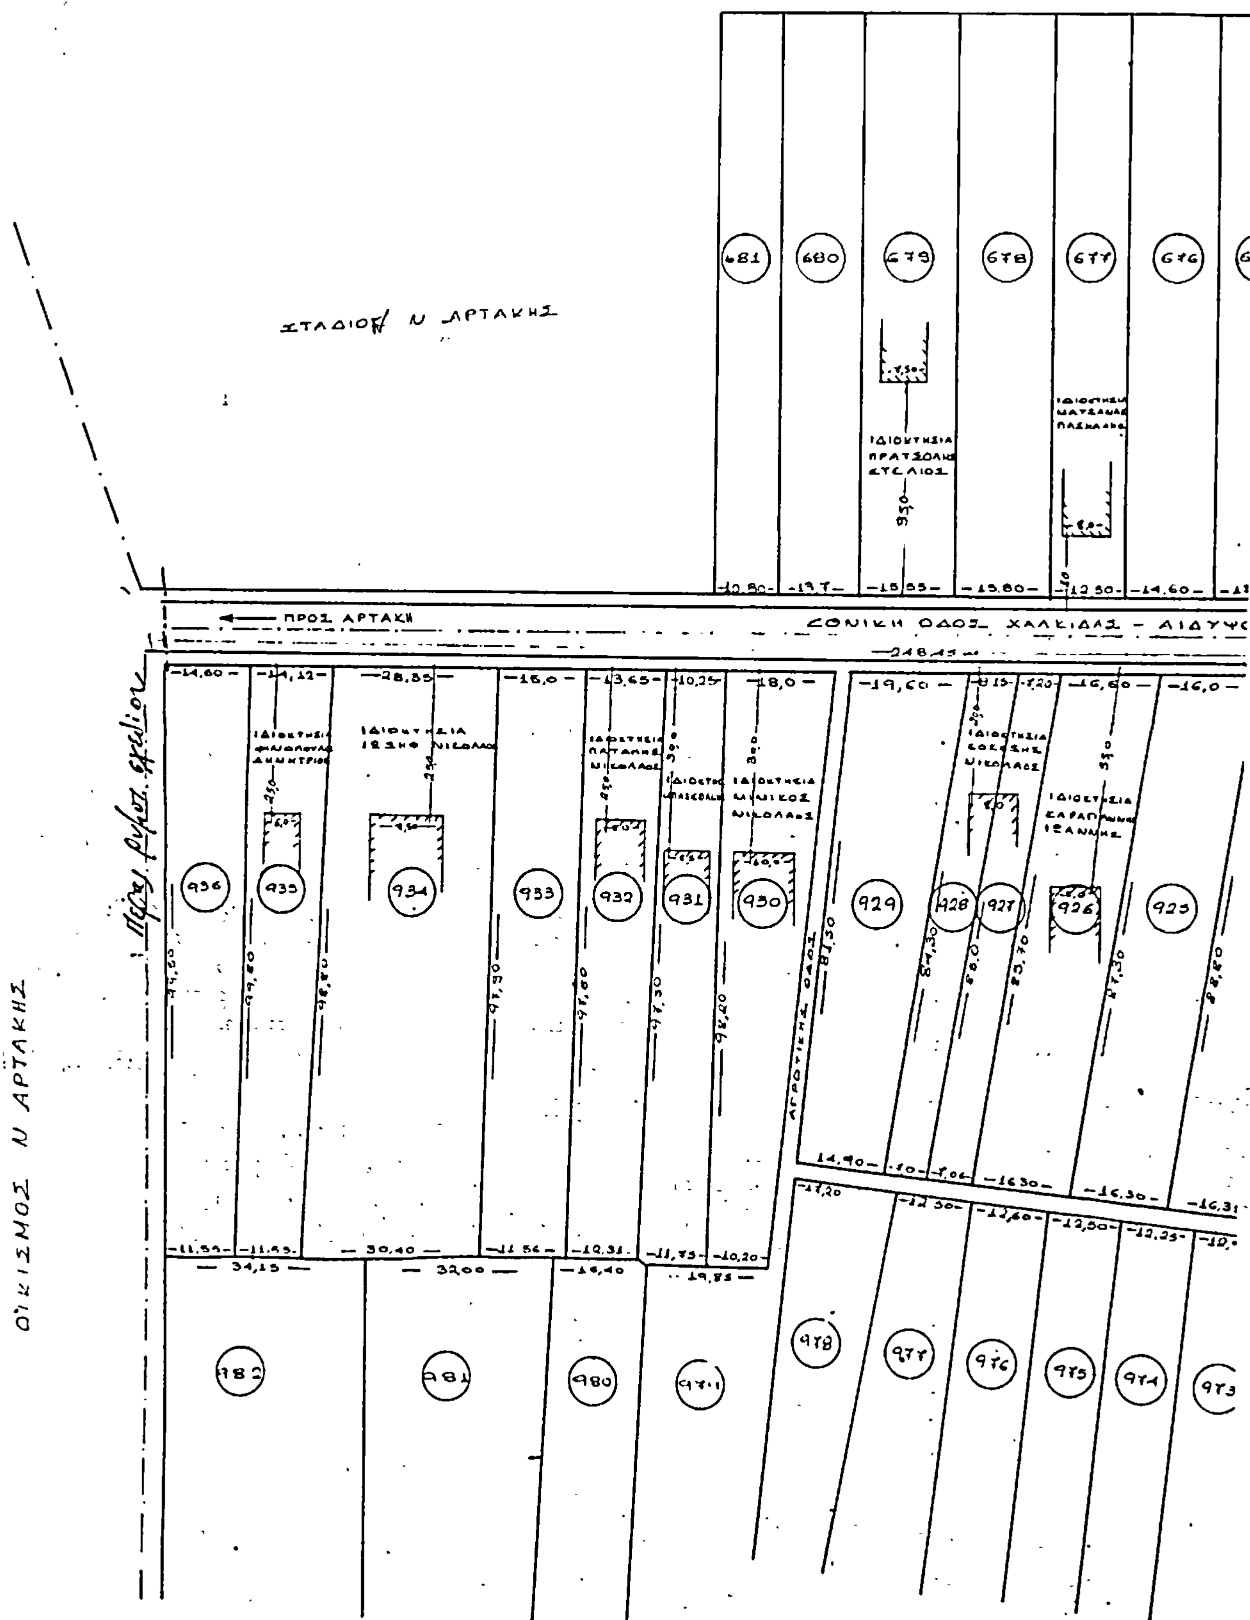

ΖΩΝΗ ΤΡΙΑΝΤΑΦΥΛΛΙΩ

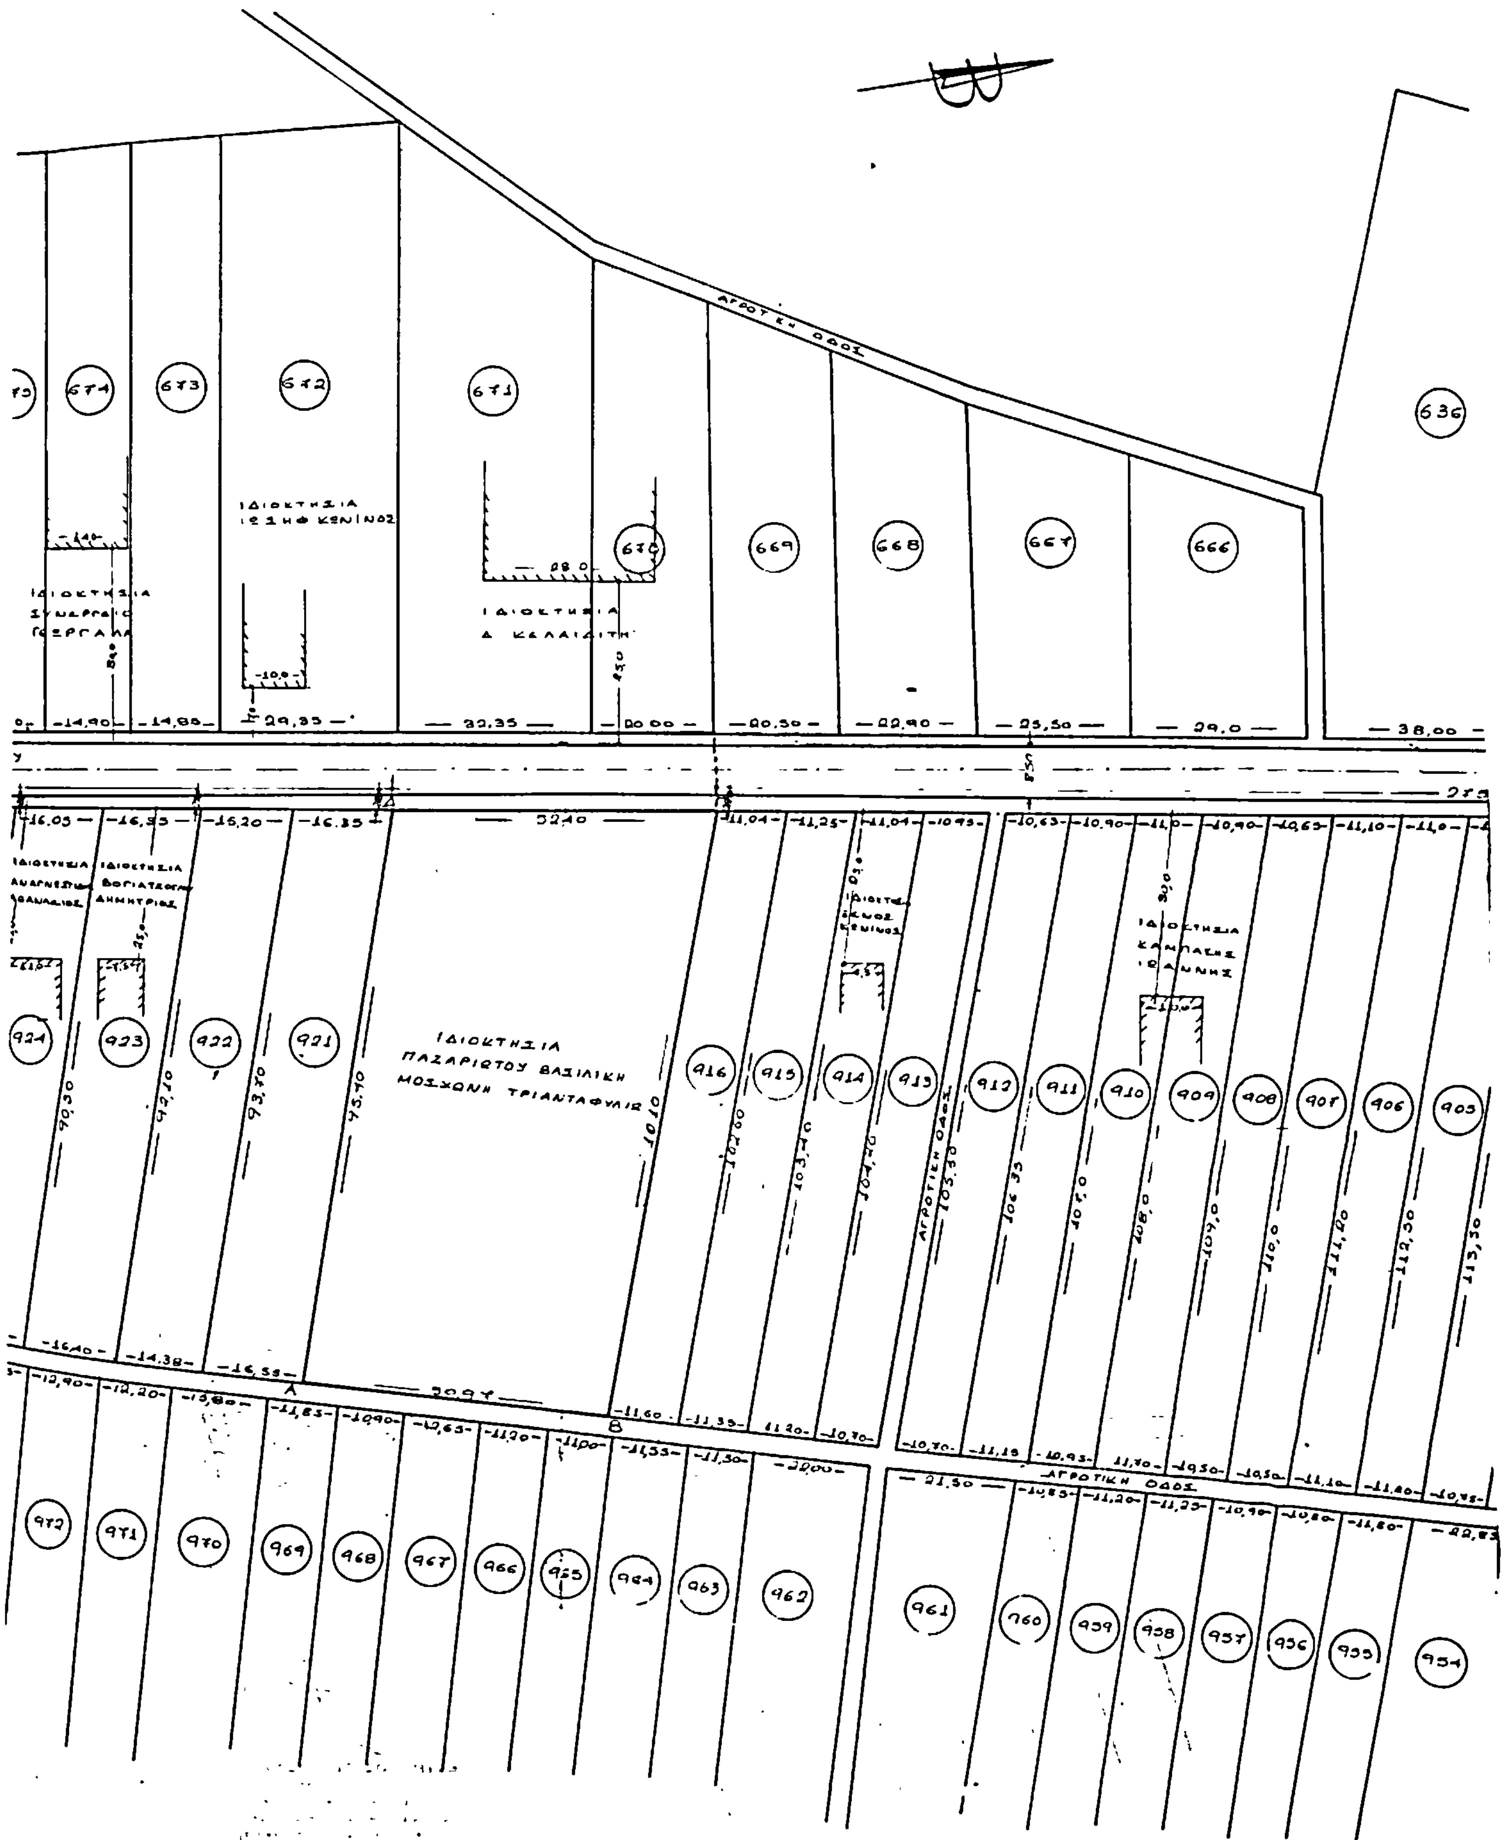

635 620 619

ΑΓΡΟΤΙΚΗ ΟΔΟΣ

ΠΡΟΣ ΨΑΧΝΑ

704 903 902 901 900 899 898 897

953 952 951 950 949 948 947

ΗΛΕΓΧΘΗ
21.6.83
Ι. Θαλόπουλο(ς)
Αρχιτ. μ. ω.β.

Θεωρήθη
Χαλκίδα 30-6-83
ΕΘΕΩΡΗΘΗ
Η Προϊστ. Τ.Π. κ. ΠΕ
…ροβέλης
Αρχιτ. μ. ω.β.

Κλίμ. 1:500

Εν Χαλκίδι Απρίλιος 1983
Ο
Μηχανικός

ΓΕΩΡΓΙΟΣ Π. ΓΙΩΤΑΣ
ΔΙΠΛΩΜ. ΠΟΛΙΤΙΚΟΣ ΜΗΧΑΝΙΚΟΣ
ΠΟΛΥΤ. ΣΧΟΛΗΣ ΘΕΣΣΑΛΟΝΙΚΗΣ
ΜΕΛΟΣ Τ.Ε.Ε. ΑΡΙΘΜΟΣ ΜΗΤΡΩΟΥ 11563
ΚΟΤΣΟΥ 9-11 ΧΑΛΚΙΔΑ ΤΗΛΕΦ. 25215

Αριθ. 85818 (2)

Τροποποίηση σχεδίου Ελευθερούπολης στη περιοχή των οδών Μαυρομιχάλη, Αμφιπόλεως, Εμμ. Παππά στο Νέο συνοικισμό του Ν. Καβάλας.

Ο ΝΟΜΑΡΧΗΣ ΚΑΒΑΛΑΣ

Έχοντας υπόψη:

1. Το Ν.Δ/γμα 17.7.1923 «περί σχεδίων πόλεων και κωμών» όπως τροποποιήθηκε και συμπληρώθηκε μέχρι σήμερα.

2. Το Ν.Δ/γμα 1018/71 με το οποίο τροποποιήθηκε και συμπληρώθηκε ο Α.Ν. 314/68 «περί παροχής στον Υπ. Βορείου Ελλάδος και στους Νομάρχες αρμοδιότητες επί θεμάτων εγκρίσεως επεκτάσεως ή τροποποιήσεως σχεδίων πόλεων και κωμών».

3. Τις 256/82, 53/83, 128/83 αποφάσεις του Δημοτικού Συμβουλίου Ελευθερούπολης.

4. Τις 6/45/11.4.81 και 13/109/18.8.83 γνωμοδοτήσεις του Συμβουλίου ΧΟΠ Ν. Καβάλας.

Επειδή με την τροποποίηση αυτή εγκρίνονται δύο δρόμοι που υπάρχουν διαμορφωμένοι και καταργούνται εν μέρει νησίδες πρασίνου που από πολλών ετών είναι κτισμένες και πρόσφατα το Δημόσιο χορήγησε τίτλους ιδιοκτησίας χωρίς να δημιουργούνται πολεοδομικά προβλήματα, αποφασίζουμε:

Εγκρίνουμε την τροποποίηση του ρυμοτομικού σχεδίου Ελευθερούπολης στην περιοχή των οδών Μαυρομιχάλη, Αμφιπόλεως, Εμμ. Παππά στο Νέο συνοικισμό όπως φαίνεται στο τοπογραφικό διάγραμμα της περιοχής σε κλίμακα 1 : 500 θεωρημένο από τον Προϊστάμενο του ΤΠ και ΠΕ που συνοδεύει την απόφαση.

Η απόφαση αυτή να δημοσιευθεί στην Εφημερίδα της Κυβερνήσεως.

Καβάλα, 10 Οκτωβρίου 1983

Ο Νομάρχης

Κ. ΜΑΜΕΛΗΣ

ΕΛΕΥΘΕΡΟΥΠΟΛΗ

Κλ. 1:500

Αριθ. 6240/83 (3)

Αναγνώριση οδού (παρόδου οδού) Μεθώνης (Ο.Τ. 426), στην πόλη Κοζάνης Ν. Κοζάνης, ότι υπάρχει πριν από το 1923 και χαρακτηρισμός αυτής ως διατηρητέας.

Ο ΝΟΜΑΡΧΗΣ ΚΟΖΑΝΗΣ

Έχοντας υπόψη:

1. Τις διατάξεις:

α) Του από 17.7.1923 Ν.Δ. «περί σχεδίων πόλεων, κωμών και συνοικισμών του Κράτους και ανεγέρσεως αυτών».

β) Του Β.Δ. 712/70, όπως τροποποιήθηκε με τα 677/71 και 198/1972 Β.Δ.

γ) Του Ν.3200/55 «περί Διοικητικής Αποκεντρώσεως», όπως έχει συμπληρωθεί και τροποποιηθεί μεταγενέστερα.

δ) Την 4/83 γνωμοδότηση του Συμβουλίου Υ.Χ.Ο.Π. της Νομαρχίας μας, με την οποία γνωμοδοτεί για την αναγνώριση παρόδου της οδού Μεθώνης στην Κοζάνη ως προϋφισταμένη του έτους 1923.

2. Την αίτηση του Αραμπατζή Γεωργίου που ζητά την αναγνώριση και διατήρηση της παρόδου της οδού Μεθώνης.

3. Τους ακόλουθους τίτλους ιδιοκτησίας: το αριθ. 1685/1934 συμβόλαιο του συμβολαιογράφου Κοζάνης Φ. Τσιχρίχη, από τους οποίους προκύπτει ότι η οδός (πάροδος οδού) υπάρχει από παλαιά, πριν από το 1923.

4. Το τοπογραφικό σχεδιάγραμμα που συνοδεύει την αριθ. 3/83 πράξη αδυνάτου τακτοποιήσεως.

5. Το από 29.1.1929 (ΦΕΚ 32Α') ρυμοτομικό σχέδιο πόλεως Κοζάνης, αποφασίζουμε:

Αναγνωρίζουμε ότι η οδός (πάροδος οδού) Μεθώνης που ευρίσκεται στο Ο.Τ. 426, στην Κοζάνη, υπάρχει νομίμως πριν από το έτος 1923, και τη χαρακτηρίζουμε ως διατηρητέα.


Η οδός (πάροδος) αυτή φαίνεται στο τοπογραφικό σχεδιάγραμμα που συνοδεύει την αριθ. 3/83 πράξη αδυνάτου τακτοποιήσεως που συντάχθηκε και κυρώθηκε από την Υπηρεσία μας και αποτελεί αναπόσπαστο μέρος αυτής.

Η απόφαση αυτή που ισχύει από τη δημοσίευσή της στην Εφημερίδα της Κυβέρνησης, να δημοσιευθεί στην Εφημερίδα της Κυβερνήσεως.

Κοζάνη, 6 Οκτωβρίου 1983

Ο Νομάρχης

ΘΕΟΔΩΡΟΣ Κ. ΧΑΛΙΑΤΣΗΣ

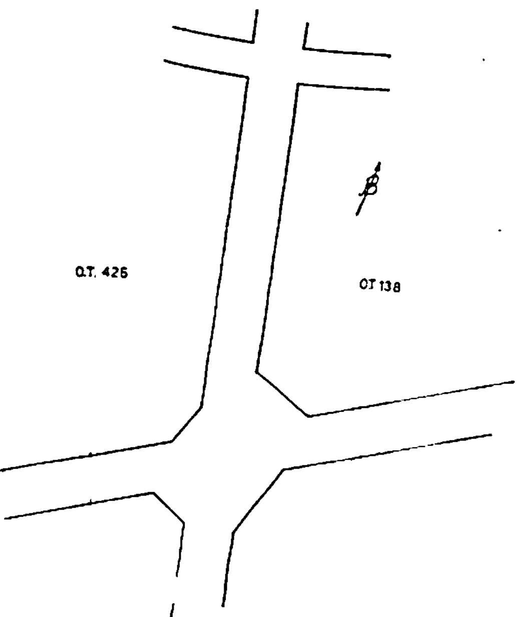

ΟΔΟΣ ΜΕΘΩΝΗΣ

Ο.Τ. 426

Ο.Τ. 138

ΠΙΝΑΞ ΙΔΙΟΚΤΗΣΙΩΝ

1	Γ. ΑΡΑΜΠΑΤΖΗΣ
2	Ν. ΛΙΑΝΑΣ
3	Α. ΛΙΑΝΑΣ
4	ΑΦΟΙ ΝΑΙΑΝΑ
5	ΔΗΜΟΣ ΚΟΖΑΝΗΣ
6	Μ. ΓΚΑΝΑΤΣΙΟΣ
7	Κ. ΜΑΜΑΤΣΙΟΣ

ΤΟΠΟΓΡΑΦΙΚΟ ΔΙΑΓΡΑΜΜΑ ΠΟΥ ΣΥΝΟΔΕΥΕΙ ΤΗΝ ΥΠ. ΑΡΙΘΜ. 3/83 ΠΡΑΞΗ ΑΔΥΝΑΤΟΥ ΤΑΚΤΟΠ. ΣΤΟ Ο.Τ. 426 ΣΤΗΝ ΚΟΖΑΝΗ

ΚΛΙΜΑΞ 1:200

ΥΠΟΜΝΗΜΑ

1) ΠΔ 22-1/4-7-1929 ΑΡΧΙΚΗ ΕΓΚΡ. ΡΥΜ. ΣΧΕΔΙΟΥ (ΦΕΚ 32 Δ)
2) ΒΔ 3-9-69 ΤΡΟΠΟΠ. ΟΡΩΝ ΔΟΜΗΣΗΣ (ΦΕΚ 193 Δ)
3) ... 21-11/14-12-78 (ΦΕΚ 664 Δ)

ΟΡΟΙ ΔΟΜΗΣΗΣ

ΤΟΜΕΑΣ Γ (ΖΩΝΗ Ε)

	ΚΑΤΑ ΚΑΝΟΝΑ	ΚΑΤΑ ΠΑΡΕΚΚΛΙΣΗ
ΕΛ. ΠΡΟΣΩΠΟ	13 μ	8 μ
ΕΛ. ΒΑΘΟΣ	16 μ	12 μ
ΕΛ. ΕΜΒΑΔΟ	250 μ²	150 μ²
ΚΑΛΥΨΗ	50%	50%
ΟΡΟΦΟΙ	3	2
Σ.Δ.	14	14
ΣΥΣΤΗΜΑ	ΑΣΥΝΕΧΕΣ	ΑΣΥΝΕΧΕΣ

ΘΕΩΡΗΘΗΚΕ
Ο ΠΡΟΪΣΤΑΜΕΝΟΣ ΤΠ. ΚΑΙ ΠΕ
... ΚΑΡ...
ΑΡΧ. ΜΗΧ. ΥΧΟΠ ΜΕ 4Β

ΚΟΖΑΝΗ ...83
Ο ΣΥΝΤΑΚΤΗΣ
ΒΑΣ. ΚΟΡΕΛΛΑΣ
ΤΟΠ. ΜΗΧΑΝ. ...